

Objekty inžierskych sietí :

- RE**

- **ELEKTROMEROVÝ ROZVÁDZAČ**

- veľké priestupné elektrimerový rozvádzač pre podopjaté, dvojfázové, trojfázové napätie, kablového prenosu

HASMA ER P.M. ROZMERY 600x84x25mm, KRYTIE IP44/IP20, VO VÝHOTOVENÍ PRE ZSE
- *SP**

Napájacia kablová rozpojenka a istička skrinu-ATP, v plástevom zhotovení, s vertikálnym usporiadaním ističích prvkov, samostatne stojaci pilier

SÍLA-ON/OFF VY 5x150A, ROZMERY 650x84x245mm,KRYTIE IP44/IP20 + ovládanie VO
- RIS**

Arasivka - kablová rozpojenka a istička skrinu vedenia m

LED SVETLOVOU VÝKONNÉHO OSVETLENIA 50W+
 OSVETLOVACÍ SÍŤ 6m

Legenda inžierskych sietí :

- NOVE KABLOVÉ VEDENIE NA VZEMÍ
- NOVE VÝKONNÉ OSVETLENIE

LEGENDA PLOCH

- ZÁSTAVNÁ PLOCHA – OBJEKT SO-01 – NĀFUKOVACIA HALA
- JEZUVIACIE OBJEKTY
- NOVÉ SPEVNENÉ PLOCHY (ZÁMKOVÁ DLAŽBA)
- ZTRÁVNENÉ PLOCHY – PARKOVÝ TRÁVNÍK

POZNÁMKY

	HLAVNÝ VSTUP A VÝZD NA POZEMOK
	HLAVNÝ VCHOD DO OBJEKTU SO-01
	VEĽKÝ VCHOD DO OBJEKTU SO-01
	VÝKONNÉ KOTY SVETBY SA VZŤAHLU NA KONŠTRUKČIE BEZ ZASTIENIA


±0,000 = 202,93 m.n.m. (BpV)

		Ing. Pavol Pálka	
AUTOR PROJEKTU: Ing. Pavol Pálka		Agdiová 15/1171, Senica 903 01	
NAZOV STAVBY: NAFUKOVACIA TENISOVÁ HALA			
MESTO STAVBY: NOVOSTÁVKA			
INVESTOR/STAVITEĽ: obec Senica, zastúpená Senica, part.č. 35712, 357112, okres Senica			
OBJEKT: SO-01 - NAFUKOVACIA HALA		Časť: architektonicko-stavbný list	
HP: Ing. Pavol Pálka		SÍŤOVÁ stavba: projektovanie	
ZODP. PROJEKTANT: Ing. Pavol Pálka		DÁTUM: 08/2024	
VÝKONNÝ: Ing. Pavol Pálka		PRÍLOHA: 12/044	
KOORDINAČNÁ SITUÁCIA			


LEGENDA POVRCHOVÝCH ÚPRAV

A	STIECHA – MEMBRÁNA Z PES, POKRCHOVÁ ÚPRAVA PLOŤ, FARBA BIELOSIVÁ
B	PLASTOVÉ DVERE – DODÁVKA MATEKOVACEJ HALY – FARBA BIELA
PRESNÝ TP A ODTIEŇ POUŽITÝCH MATERIÁLOV A DOPLNKOV URČÍ INVEŠTOR POČAS REALIZÁCIE STAVBY I	

POHLAD SEVERNÝ

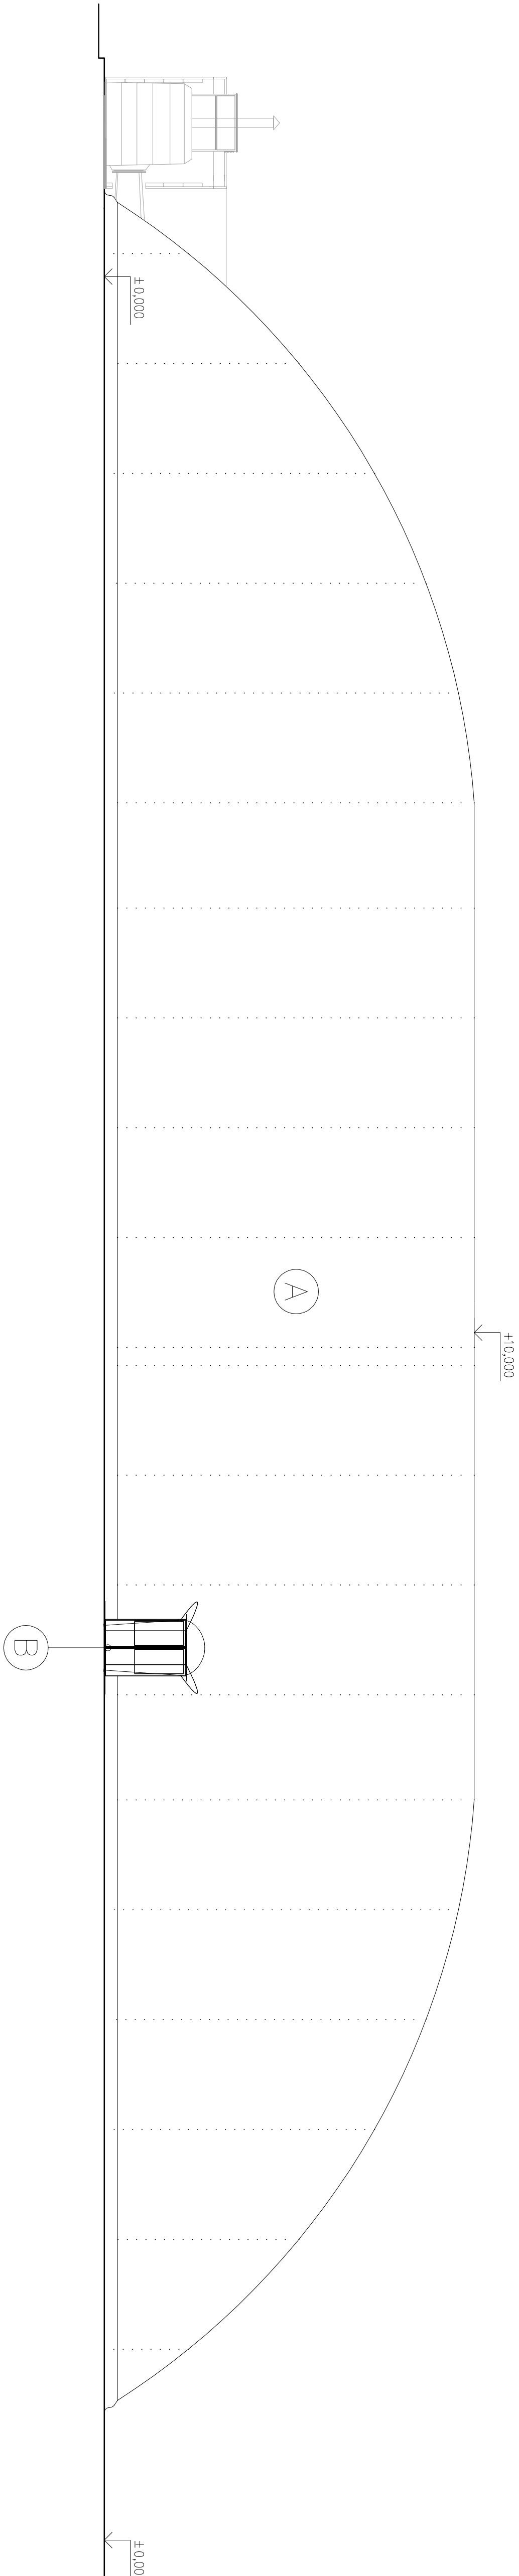

POHLAD ZÁPADNÝ

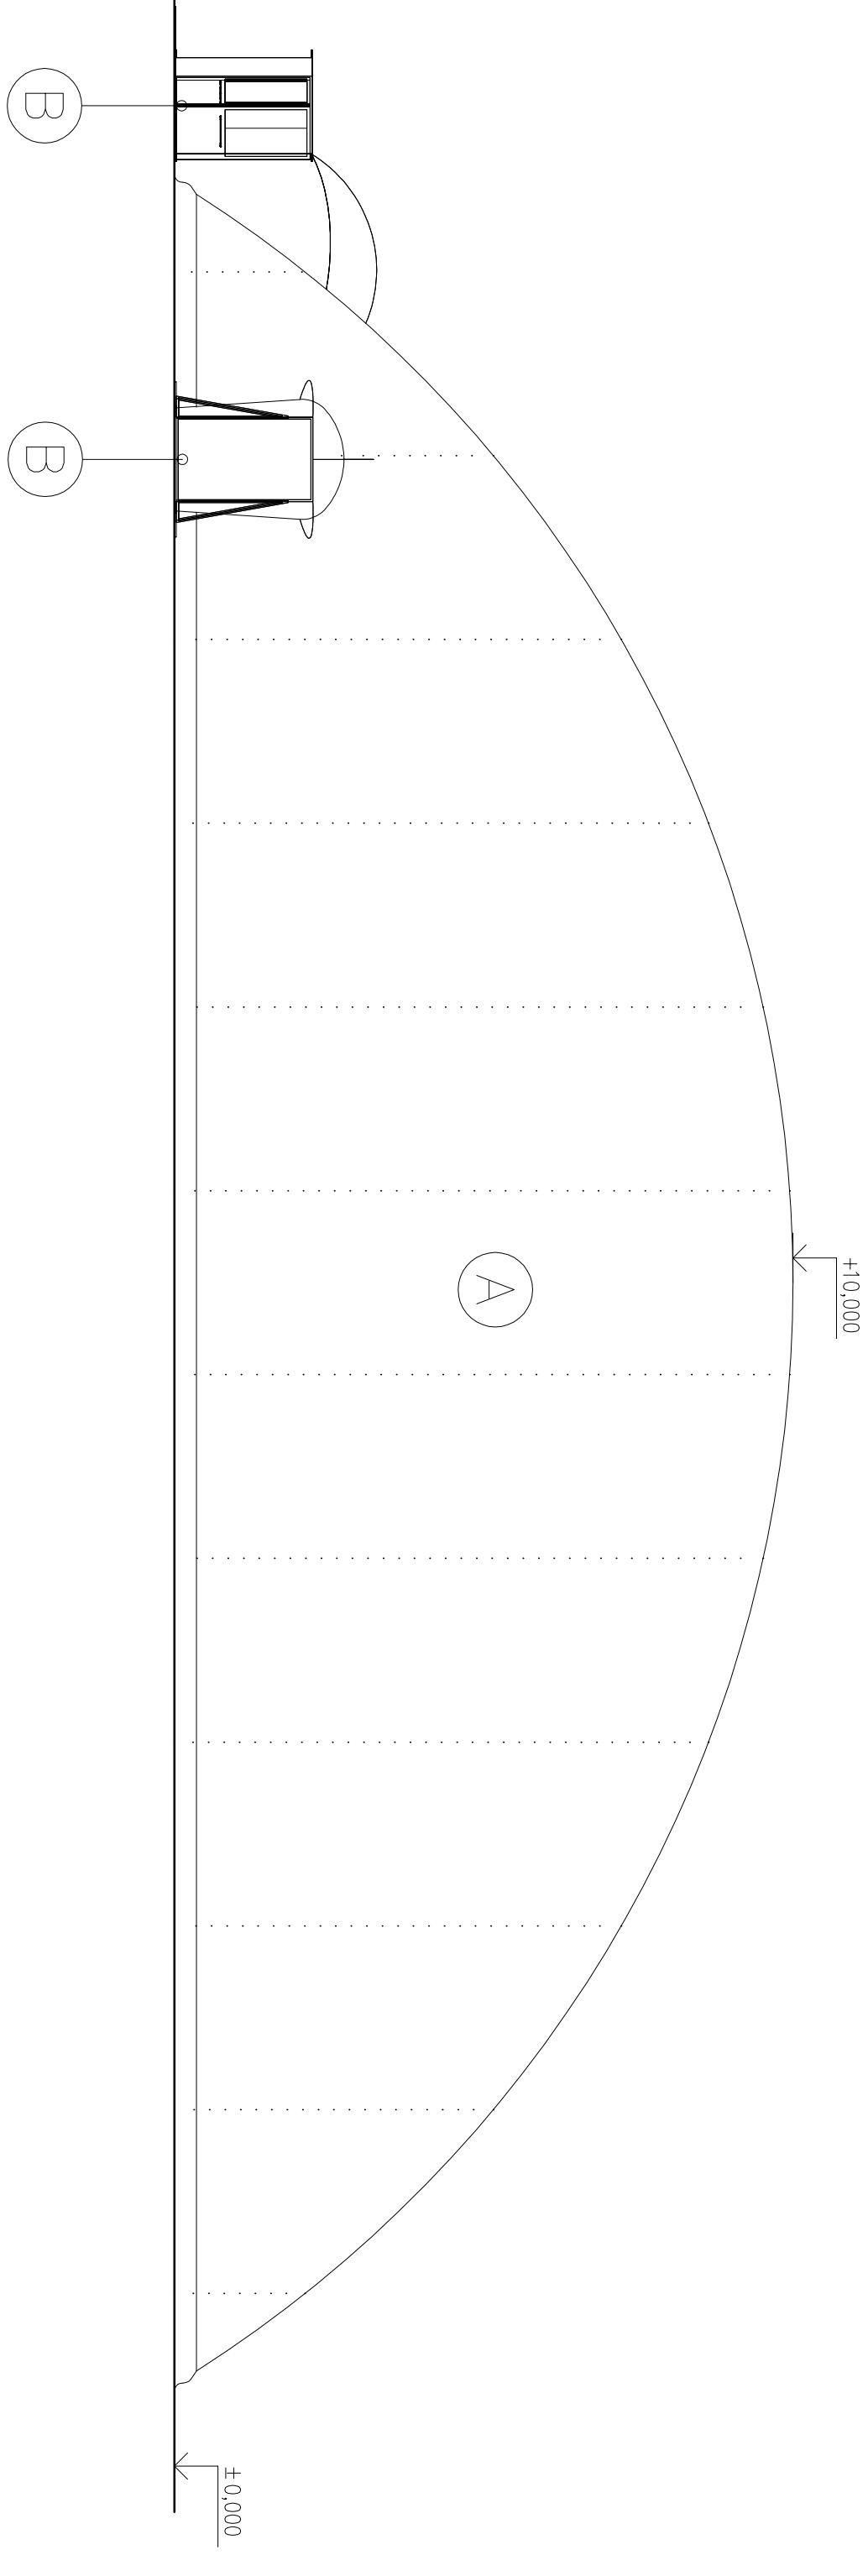

UPOZORNENIE

PROJEKTOVÁ DOKUMENTÁCIA JE VYHOTOVENÁ NA ŮLEHY PODANÁ ŽIADOSTI O STAVEBNÉ POVOLENIE. AUTOR PROJEKTOVÉJ DOKUMENTÁCIE NEZODPOVEDÁ ZA ŠKODY VZNIKNUJE PRI VYHOTOVŮVANÍ DIELA S POUŽITÍM TĚJTO PROJEKTOVÉJ DOKUMENTÁCIE. PROJEKTOVÁ DOKUMENTÁCIA SPŮJA DEŤINCIU POUĤU ARCHITEKTONICKÉHO DIELA V ZÁPSE AUTORSKÉHO ZÁKONA. VYHOTOVENÉ ROZMŮŽENŤNÝ VERENÉ ROZŠIROVANÉ ORIGINÁLU ALEBO ROZMŮŽENŤNÝ PREDĤOM INOU FORMOU PREĤODU VLASTNICKÉHO PRÁVA A ZĤENY PROJEKTOVÉJ DOKUMENTÁCIE PRI VYHOTOVŮVANÍ DIELA SŮ PODMIENENÉ ŤULEŤNÍM PISOMNÉHO SŮHLASU AUTORA.

±0,000 = 202,93 m n.m. (Bpv)

Ing. Pavol Pólka		ČÍSLO PARÉ
Agátová 15/1171, Senica 905 01		
AUTOR PROJEKTU: Ing. Pavol Pólka		
NÁZOV STAVBY: NAĽUKOVACIA TENISOVÁ HALA		
NOVOSTAVBA		
MIESTO STAVBY: obca Senica, katastrálne územie Senica, parc. č. 3871/2, 3871/12, okres Senica		
INVEŠTOR/OBJEDNÁVATEĽ: TK SENICA s.r.o., Šabová 642/16, Senica 905 01		
OBJEKT: SO 01 - NAĽUKOVACIA HALA		
HP:	Ing. Pavol Pólka	ČASŤ: architektúra-stavebná časť
STUPEŇ:	ZOPP PROJEKTANT: Ing. Pavol Pólka	STUPEŇ: stavebné povolenie
VÝRABOVÁ:	Ing. Pavol Pólka	DÁTUM: 08/2024
NÁZOV VÝKRESU:	POHLADY	FORMÁT: A4
A1.4		