



POHLAD SEVERNÝ

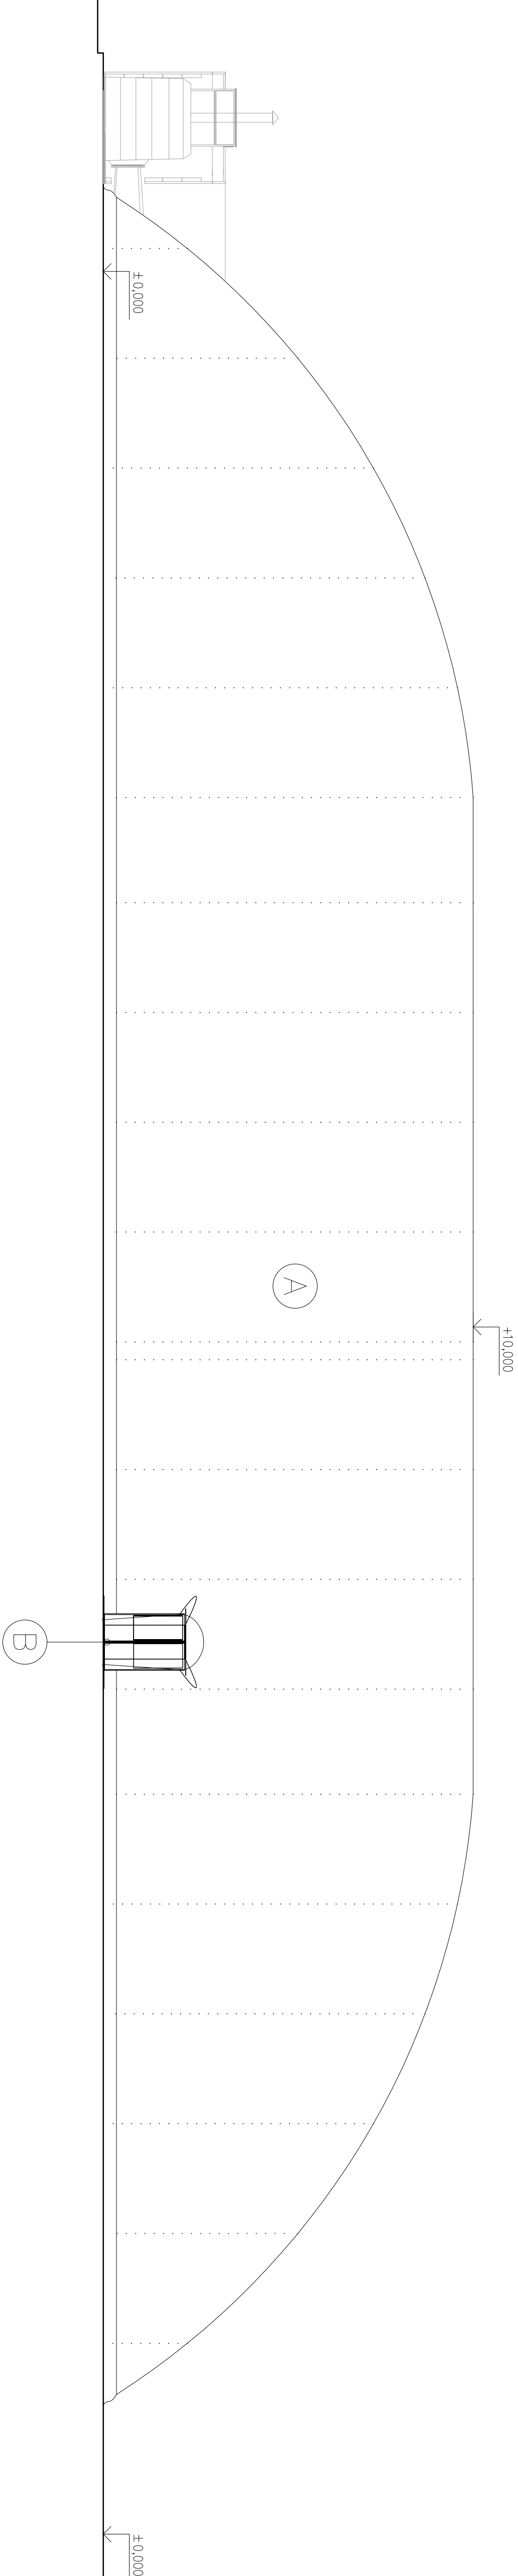

POHLAD ZÁPADNÝ

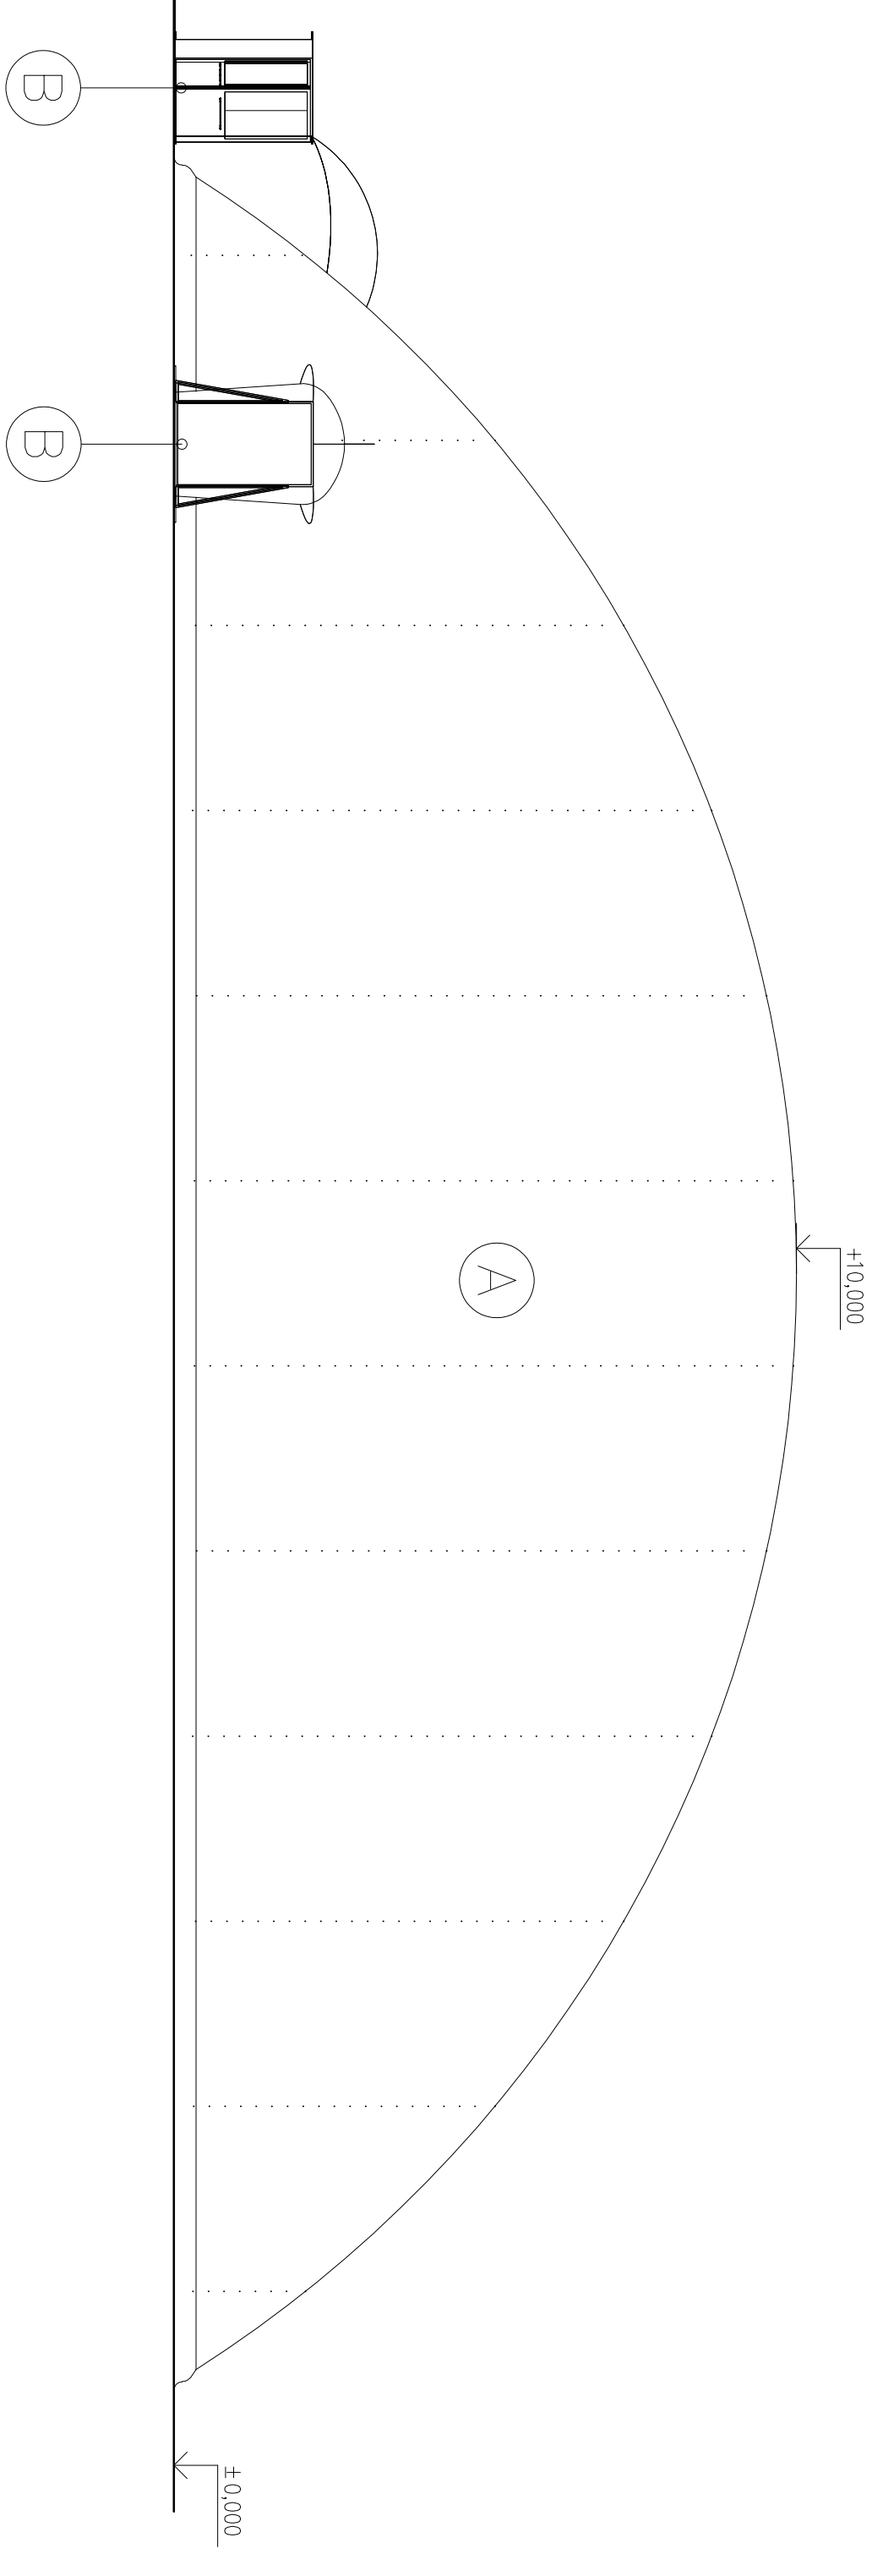

LEGENDA POVRCHOVÝCH ÚPRAV

A	STIECHA – MEMBRÁNA Z PES, POKRCHOVÁ ÚPRAVA PLOŤ, FARBA BIELOSIVÁ
B	PLASTOVÉ DVERE – DODÁVKA NAFUKOVACEJ HALY – FARBA BIELA
PREŠŤ TP A ODTIEŇ POUŽITÝCH MATERIÁLOV A DOPLNKOV URČÍ INVEŠTOR POČAS REALIZÁCIE STAVBY I	

UPOZORNENIE

PROJEKTOVÁ DOKUMENTÁCIA JE VYHOTOVENÁ NA ÚČELY PODANIA ŽIADOSTI O STAVEBNÉ POVOLENIE. AUTOR PROJEKTOVEJ DOKUMENTÁCIE NEZODPOVEDÁ ZA ŠKODY VZNIKNUJE PRI VYHOTOVŔAVANÍ DIELA S POUŽITÍM TETOJ PROJEKTOVEJ DOKUMENTÁCIE. PROJEKTOVÁ DOKUMENTÁCIA SPŤA DEŤINCOU POUKŤ ARCHITEKTONICKÉHO DIELA V ZÁŤSLE AUTORSKÉHO ZÁKONA. VYHOTOVENÉ ROZMŤOŽENÝ VERNÉ ROZŠIROVANÉ ORIGINÁLU ALEBO ROZMŤOŽENÝ PREDÁVAM INOU FORMOU PREVOZU VLASTNICKÉHO PRÁVA A ZŤVY PROJEKTOVEJ DOKUMENTÁCIE PRI VYHOTOVŔAVANÍ DIELA SÚ PODMIENKÉ UDELENÍM PÍSMENNÉHO SOHLÁSU AUTORA. ±0,000 = 202,93 m n.m. (BpV)

APPROREAL s.r.o. Sôľskovo hurnence 640 906 07 Tel.: +421 908 241 705 +421 903 18 006		ČÍSLO PARÉ
www.apporeal.sk e-mail: apporeal@apporeal.sk		
AUTOR PROJEKTU: Ing. Frider Leška Ing. Richard Mašek		
NÁZOV STAVBY: NAFUKOVACIA TENISOVÁ HALA		
NOVOSTAVBA		
MIESTO STAVBY: obce Senica, katastrálne Senica, parc.č. 3871/2, 3871/12, okres Senica		
INVEŠTOR/ROZDĚLNÁTEĽ: TK SENICA s.r.o., Šabová 642/16, Senica 905 01		
OBJEKT:	SO 01 – NAFUKOVACIA HALA	ČASŤ: architekto-stavebná časť
HP:	Ing. Richard Mašek	STUPEŇ: stavebné povolenie
ZOUP PROJEKTANT:	Ing. Richard Mašek	DATE: 08/2024
VYPRACOVÁ:	Ing. Richard Mašek	FORMÁT: A4
NÁZOV VÝKRESU:	POHLADY	
		A1.4