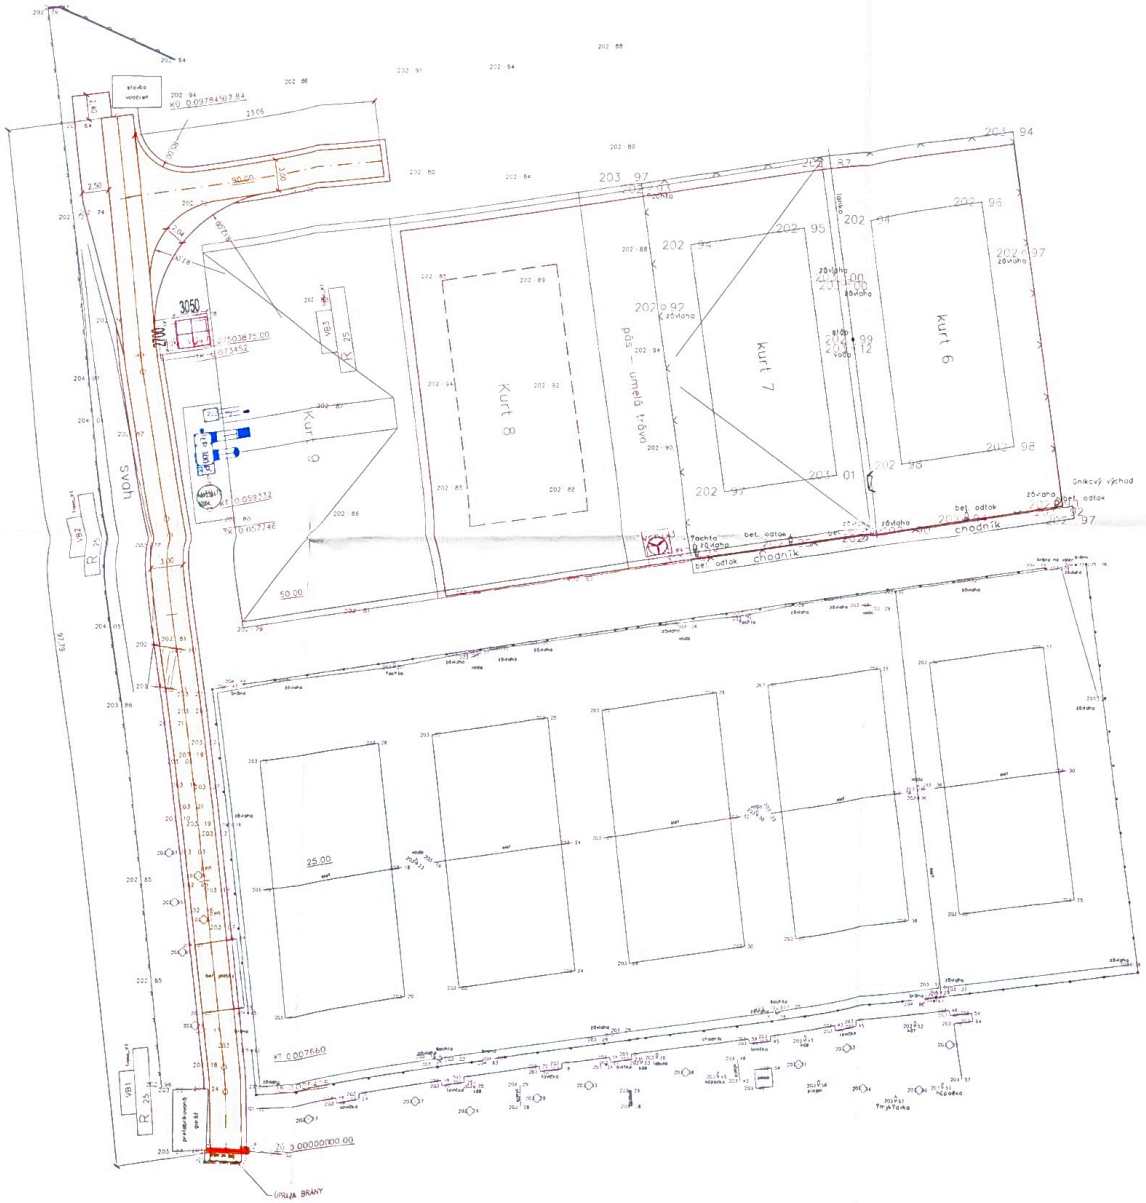

MESTO SENICA
SPOLOČNÝ OBECNÝ ÚRAD

LEGENDA :

- NAVRHOVANÁ OBSLUŽNÁ KOMUNIKÁCIA (CEMENTOBETÓNOVÝ POVRCH)
- PLOCHY SPEVNENÉ ŠTRKODRVOU (OTÁČANIE VOZIDIEL N1, N2)

Ing. Martin KEŽEĽ

VYPRACOVAL: ING. M. KERAK	ZODPOVEDNÝ PROJEKTANT: ING. M. KERAK	AUTOR PROJEKTU: TILEA SPORT SYSTEMS a.s.	MKP spoločnosť s ručením obmedzeným projektovanie dopravných stavieb Solivarská 493, 906 37
OBJEDNÁVATEĽ DOKUMENTÁCIE: Tenisový klub Senica, Sadová 642, 905 01 Senica			
STAVBA: **Nafukovacia prefabrikovaná hala**			
KRAJ/MESTO: TRNAVSKÝ / SENICA			Č. VÝKRESU: 2.
OBJEKT: **SO** Obslužná komunikácia			Č. ZÁKAZKY:
VÝKRES: **SITUÁCIA**			DÁTUM: 09/2024
			STUPEŇ: SP/RP
			Č. SUPRAVY:
			FORMÁT: 8xA4
			MIERKA: 1:250