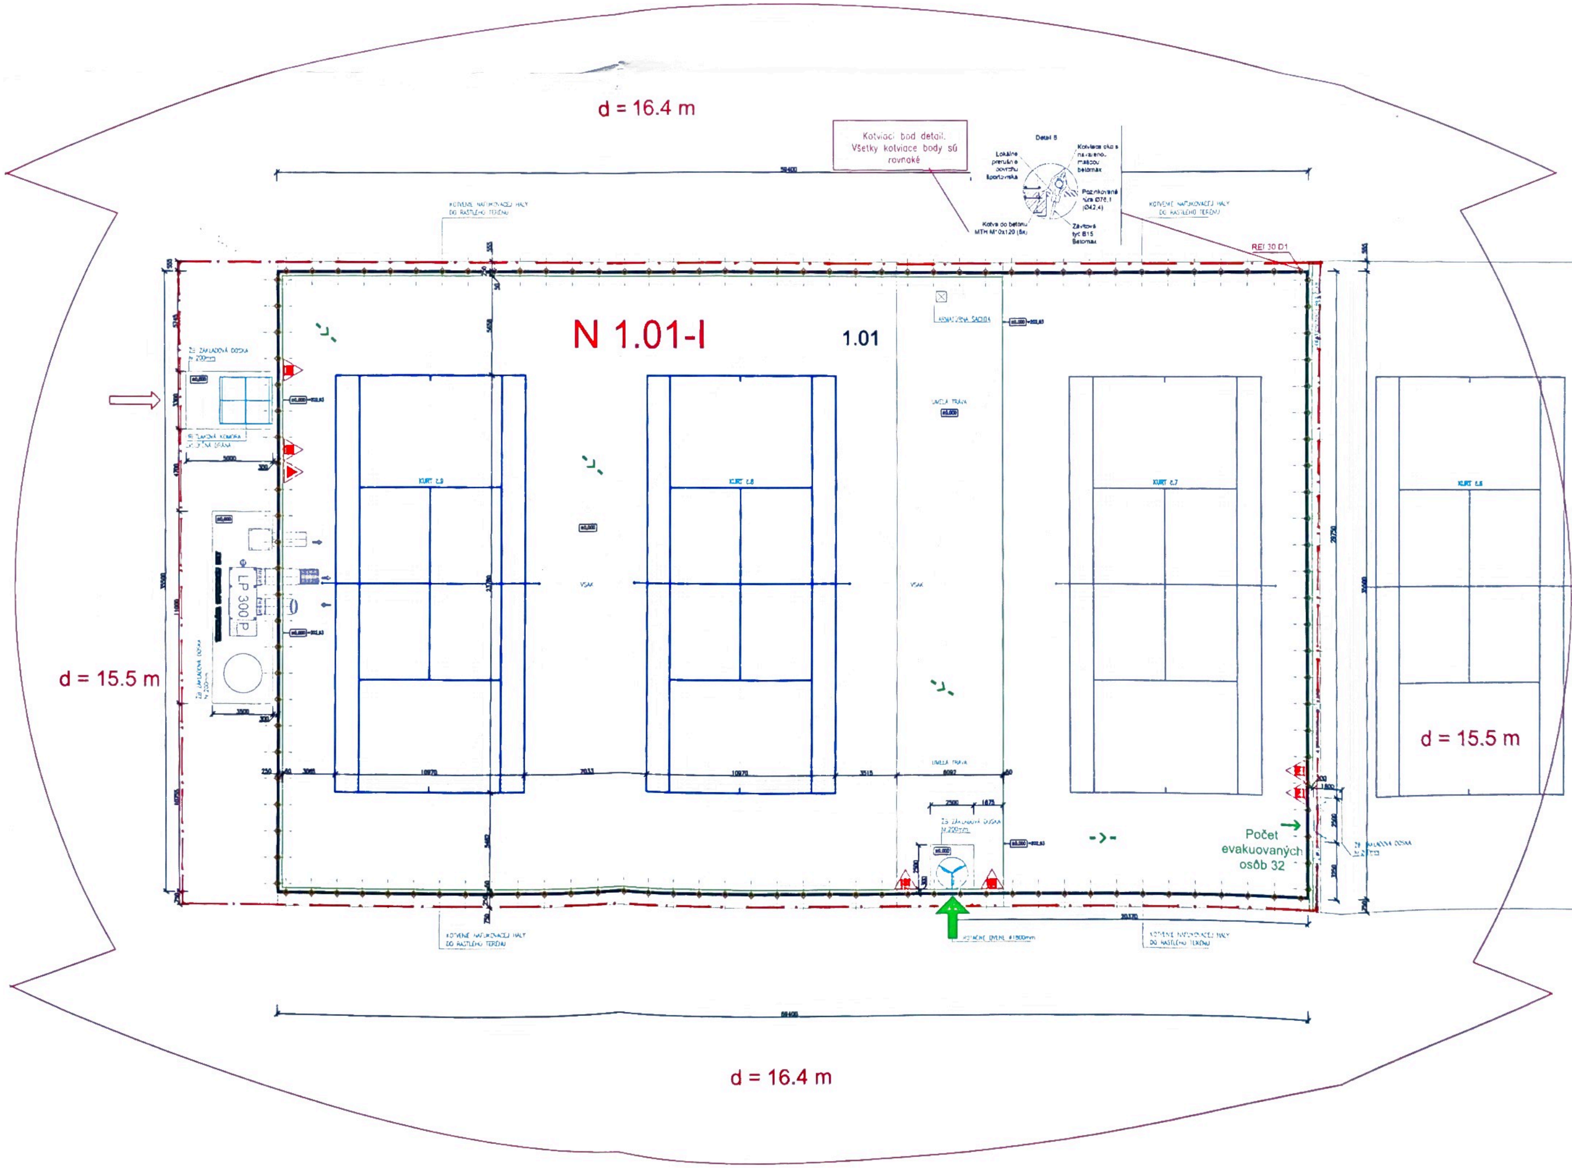

POZNÁMKY

[redacted]

LEGENDA MIESTNOSTÍ

LEGENDA PO	
↑	Hlavný vstup
- < -	Úniková cesta - označenie smeru úniku
←--	Úniková cesta - označenie východu
N 1.01-I	Označenie požiarneho úseku
REI 30D1	Požiarna odolnosť konštrukcie nosnej vonkajšia strana
	Prenosný hasiaci prístroj CO2 - 5kg
	Prenosný hasiaci prístroj práškový A B C - 6kg
d =	

MESTO SENICA
SPOLOČNÝ OBECNÝ ÚRAD
1826/2024 dňa 18.12.2024

ŠPECIALISTA POŽIARNEJ OCHRANY
registračné číslo
22-2020
Ing. Milan Černák

POŽIARNA OCHRANA PRED DOKONČENÍM STAVBY

Projektanti	Požiarna ochrana	
Ing. Peter Leška Ing. Richard Macek	Ing. Milan Černák	
Investor: Tenisový klub Senica, Sadová 642/16, 90501 Senica	Okres:	Senica
Stavba:	Obec:	Senica
NAFUKOVACIA TENISOVÁ HALA	Formát:	6xA4
	Dátum:	09 /2024
Časť: Protipožiarna bezpečnosť stavby	Mierka:	Por. č.v.
Výkres: PÔDORYS	1:50	PO - 01