


REZ A-A'

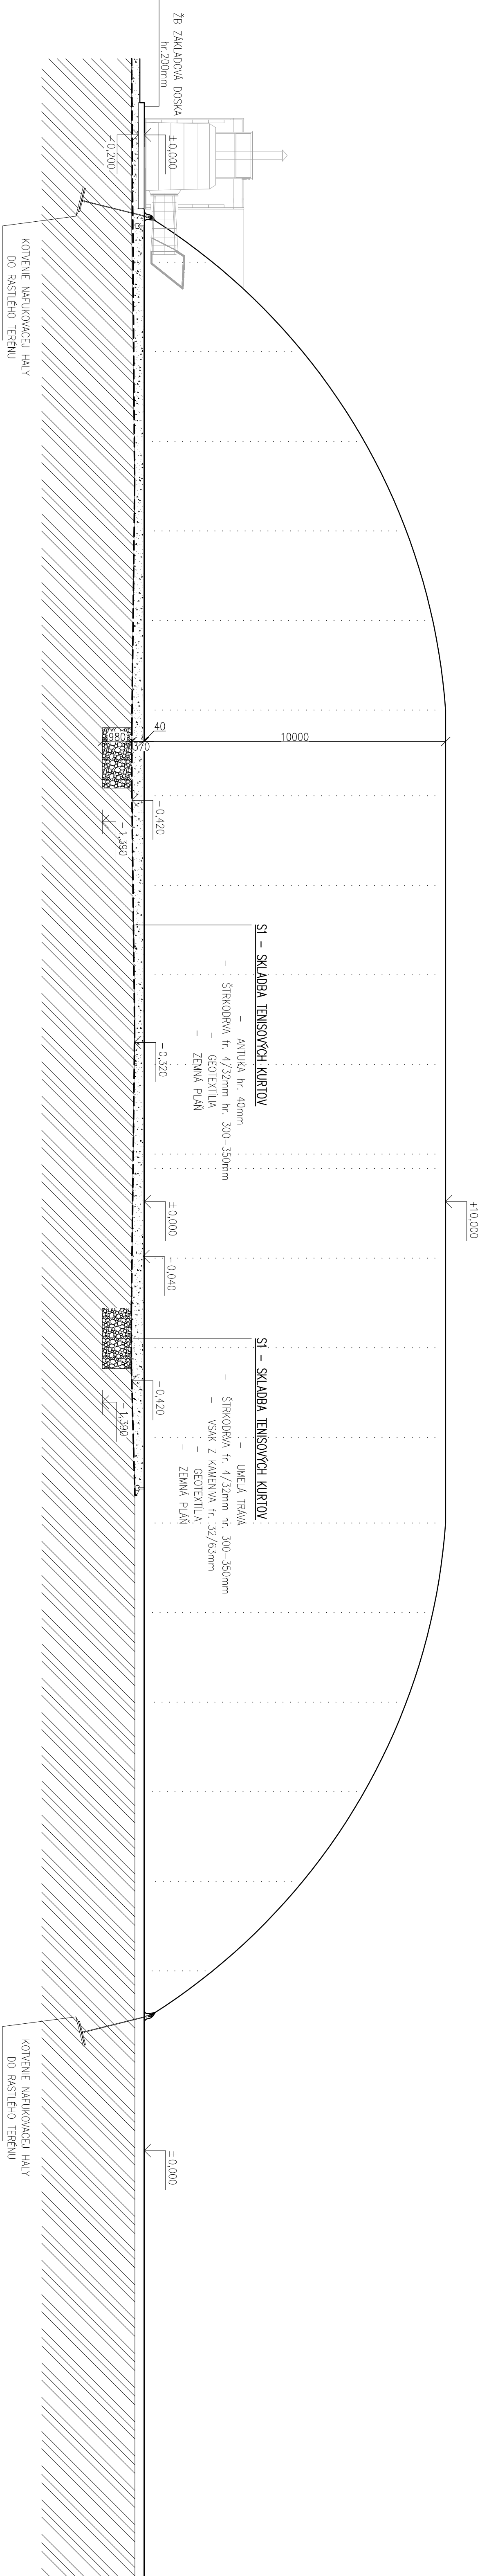

LEGENDA MATERIÁLOV

	ANTIKA hr. 40 mm
	BETÓNOVÁ ZAKLADOVÁ DOSKA hr.200mm VYSTUŽENÁ OCELOVOU SÍŤOVINOU Ø8/150mm KLADENOU S PŘESNOSTÍ NA DVE OKA, SP.HRANA=-0.200, HĚRBA BETONU C20/25
	ZHUTNENÝ PODKLAD ZO ŠTRKODRIVY hr.4-32mm
	ZÁSP. KAMENNOM hr.32-63mm
	GEOTEXTILIA
	POVODNÁ ZEMĽA

POZNÁMKY

	PRI REALIZACII STAVBY POSTUPOVAŤ V SÚLADE S PLÁTNÝMI NORMAMI STN A EN A PREDPISMI BOZP.
	VŠETKY ROZMERY UDANÉ PROJEKTOVOU DOKUMENTACIOU PŘIEBEŽNE KONTROLOVAŤ.
	NAŤIKOVACIA HALA KOMPLETNÁ DODÁVKA DODAVATEĽA VRAŤANÉ KOTVENIA, OSVETLEŇA A TECHNOLÓG. VÝBAV.

UPOZORNENIE

PROJEKTOVÁ DOKUMENTÁCIA JE VYHOTOVENÁ NA ŮČELY PODANIA ŽIADOSTI O STAVEBNÉ POVOLENIE. AUTOR PROJEKTOVEJ DOKUMENTÁCIE NEODPOVIEĎA ZA ŠKODU VZNIKNUŤE PRI VYHOTOVENÍ DIELA S POULITÍM TĚLO PROJEKTOVEJ DOKUMENTÁCIE. PROJEKTOVÁ DOKUMENTÁCIA SPŤA DEFINÍCIU POJMU ARCHITEKTÓNICKÉHO DIELA V ZMYSLE AUTORSKEHO ZÁKONA. VYHOTOVENIE ROZMNOŽENÍ, VECNÉ ROZŠIROVANIE ORIGINÁLU ALEBO ROZMNOŽENÍ PŘEDLOŽOU ALEBO FORMOU PŘEVODU VLASTNICKÉHO PŘÍKAZU A ZMĚNY PROJEKTOVEJ DOKUMENTÁCIE PRI VYHOTOVENÍ DIELA SÚ PŘODUMENÉ UDELENÍM PŘISÓHNÉHO SŮHLASU AUTORA.

±0,000 = 202,93 m n.m. (Bpv)

APPROREAL ARCHITECTURAL PROJECTS - CONSULTING		APPROREAL STUO Sofistikované Inžinierstvo & 440 900,07		ČÍSLO PARÉ	
www.approreal.sk		e-mail: aproreal@aproreal.sk		Inž. +421 908 241 705 +421 903 98 966	
AUTOR PROJEKTU: Ing. Peter Leška, Ing. Richard Maciek					
VÝZOV STAVBY: NAFUKOVACIA TENISOVÁ HALA					
NOVOSTAVBA					
MIESTO STAVBY: obec Senica, katastrálne Senica, parc.č. 397/12, 397/11/2, okres Senica					
INVESTOR/PŮBĚHNÝATEĽ: TK SENICA s.r.o., Sadová 64/216, Senica 905 01					
OBJEKT: SO 01 - NAFUKOVACIA HALA					
Inž. Richard Maciek		ČASŤ: architektúra-stavebná časť		MĚRKA: 1:100	
ZODP.PROJEKTANT: Ing. Richard Maciek		STUPEŇ: stavebné povolenie		ČÍSLO VÝKRESU:	
VÝPRAVCOVÁ: Ing. Richard Maciek		DATUM: 08/2024		FORMÁT: A4	
VÝZOV/VÝKRESU: REZ A-A'		A1.3			